




※特に指示なき寸法公差は±0.5とする
※切断面/リナキこと

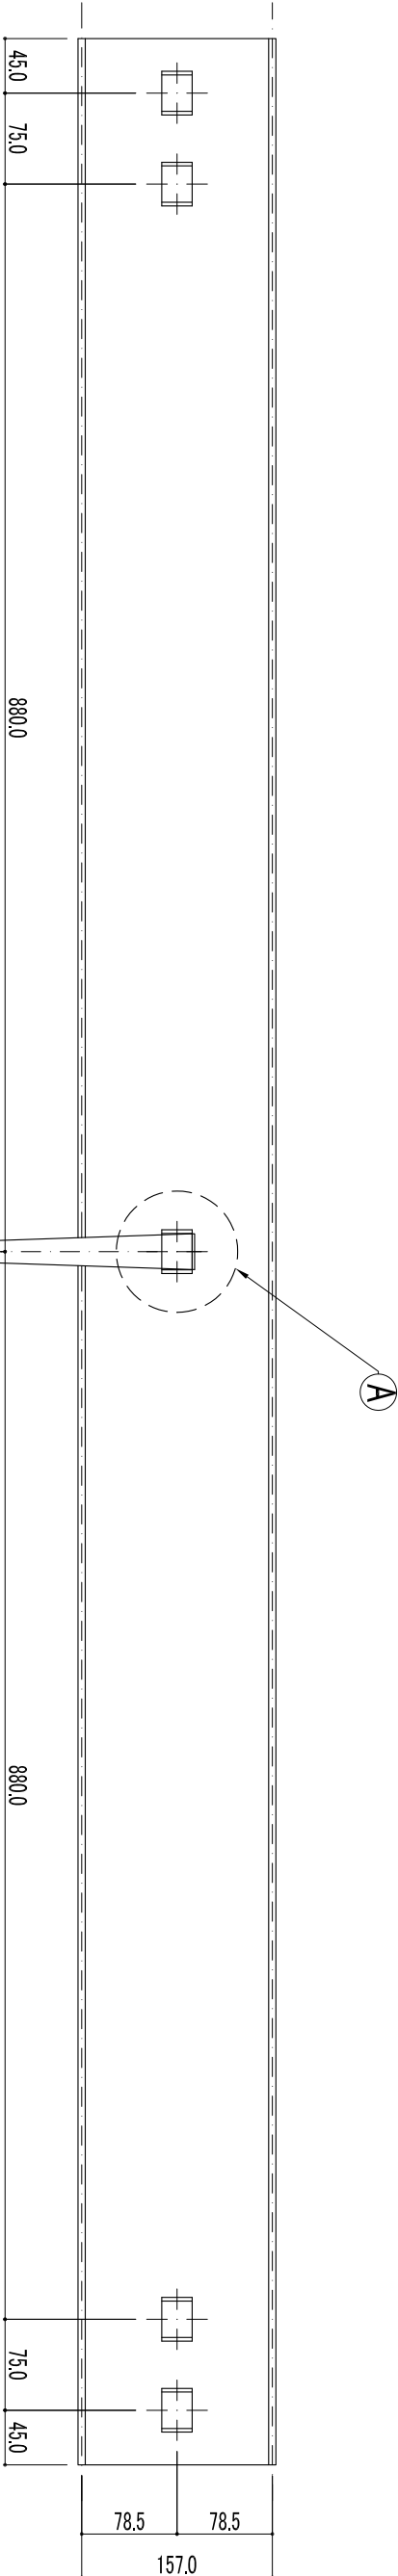

サスエッジ本体 S=1/6

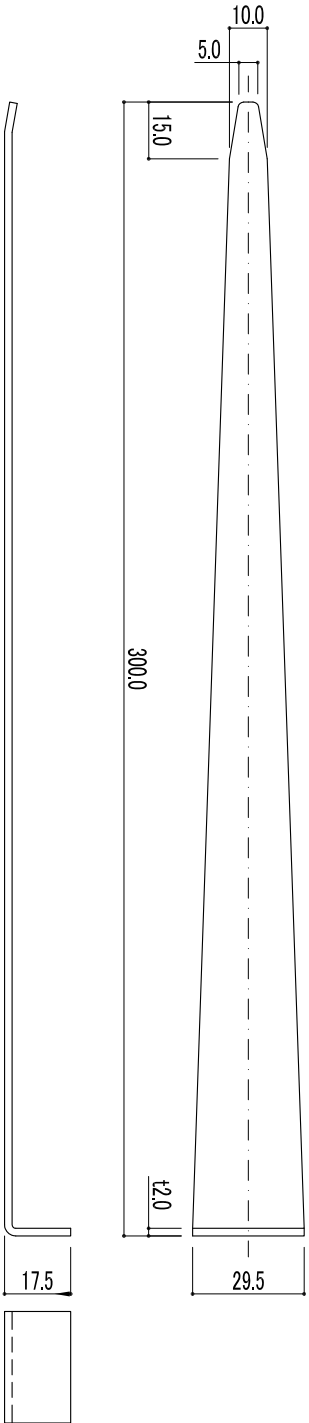


サスエッジ付属品 アンカー S=1/2

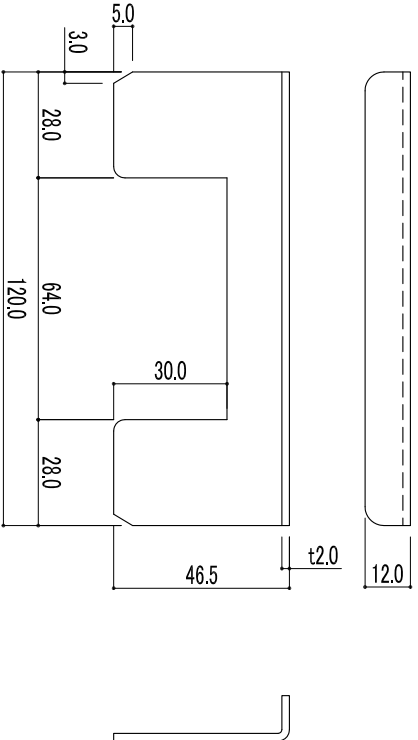

サスエッジ付属品 接続金具 S=1/2

A 部詳細図 S=1/1

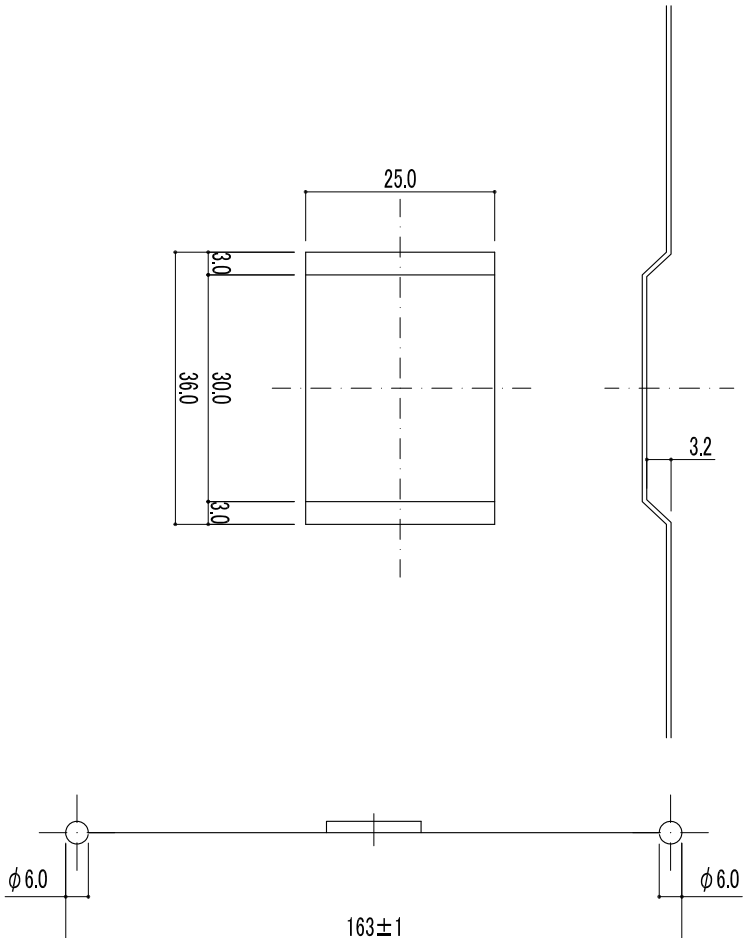

断面図 S=1/2

サスエッジ 本体

材質：SUS304
仕上：2B
板厚：t=0.6

住友林業緑化株式会社

東京都中央区中丸1-38-1（住友中野板ビル9階）〒164-0011
TEL.03-6832-2205 FAX.03-6832-2215
大阪府中央区北久宝寺町3-1-6（船場ミッドタワー5階）〒542-0081
TEL.06-6258-5804 FAX.06-6258-5814